


nicht bebaubare Restflächen
der Grundstücke 14-18: 2351 m²



1_S2-03-1/4FE_L250_PLT/O_Parz/0493/0360-0187/farb-01/17_12_19

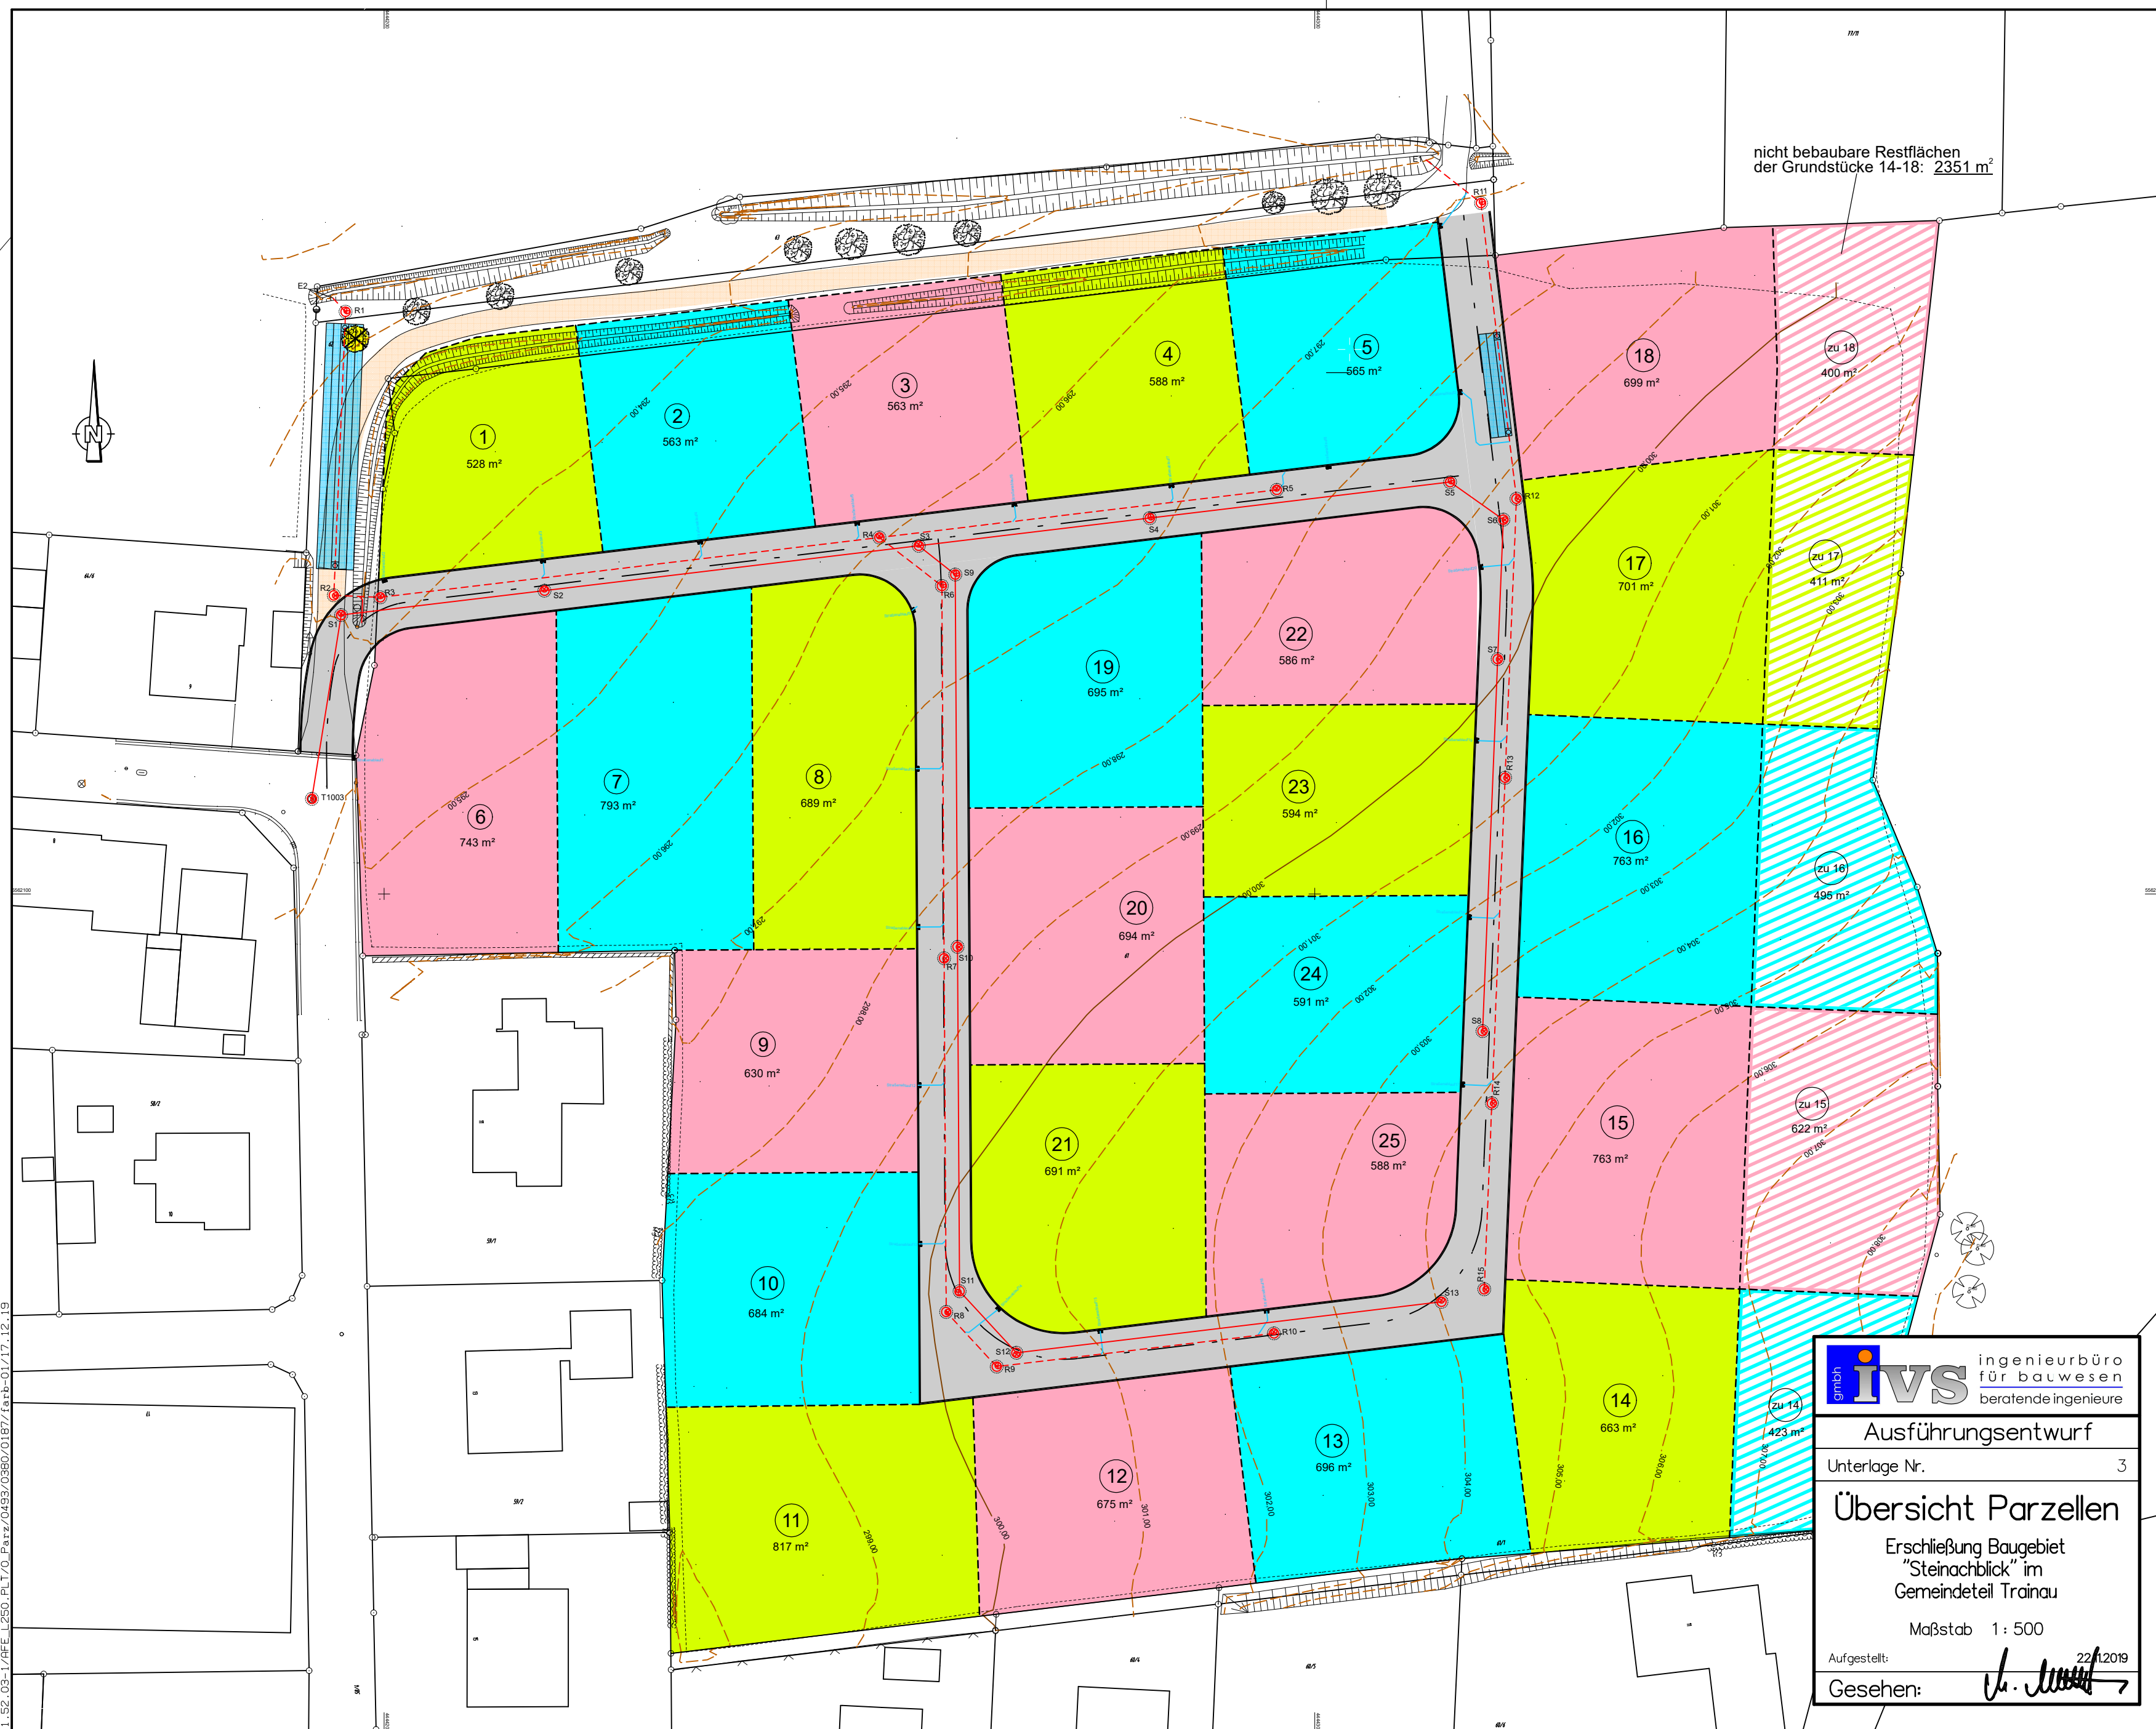

	ingenieurbüro für balwesen beratende ingenieure	
	Ausführungsentwurf	
Unterlage Nr. 3		
Übersicht Parzellen		
Erschließung Baugebiet "Steinblick" im Gemeindeteil Trainau		
Maßstab 1 : 500		
Aufgestellt:	22.1.2019	
Gesehen:		